



ROMANIA
JUDETUL CLUJ
CONSILIUL LOCAL GIRBAU

PRIMĂRIA COMUNEI GÎRBĂU
INTRARE / IEȘIRE
Nr. 12.88, 13.12.2017

**PROIECT DE HOTARARE
DIN DATA DE 13.12.2017**

*privind aprobarea executarii lucrarilor de ALIMENTARE CU ENERGIE ELECTRICA A
CAMINULUI CULTURAL, pe domeniul public si privat al comunei Girbau*

Consiliul Local Girbau, intrunit in sedinta ordinara din data de 13.12.2017
Analizind proiectul de hotarire initiat de dl. primar Broaina Gheorghe Lucian
Vazand ca sunt indeplinite conditiile art. 44 si ale art. 117, lit. a din Legea nr. 215/2001 -
Legea administratiei publice locale, republicata cu modificarile si completarile ulterioare
Avand in vedere prevederile Certificatul de urbanism nr. 16/18.07.2017 emis de Primaria
Comunei Girbau
In conformitate cu prevederile art. 36, alin. 2 lit. c din Legea nr. 215/2001 - Legea
administratiei publice locale, republicata cu modificarile si completarile ulterioare
In temeiul drepturilor conferite de art. 45 din Legea nr. 215/2001 - Legea administratiei
publice locale, republicata cu modificarile si completarile ulterioare

HOTARESTE

ART.1. Se aproba executarea lucrarilor de alimentare cu energie electrica a caminului
cultural pe domeniul public/privat al comunei Girbau, in cf. cu documentatia atasata, care face
parte integranta din prezenta hotarire.


ART.2. Prezentul acord se emite cu conditia ca domeniul public/privat al comunei afectat in
perioada executarii lucrarilor sa fie readus in starea initiala.

ART.3. Prezentul acord se emite in vederea obtinerii autorizatiei de construire pentru
lucrarile prevazute la art.1.

ART.4. Cu ducerea la indeplinire a prezentei hotarari se incredinteaza primarul comunei.

INITIATOR:

Prof. Broaina Gheorghe Lucian
- primar -

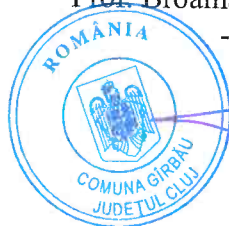


Rommedia Exim S.R.L.

loc. Baci, str. Principală, nr.815,
com. Baci, jud. Cluj

Tel: 0744866248; 0723866248

Fax: 0264260213

RO 9612682, J12/1241/1997

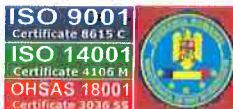

IBAN: RO57BTRL01301202956808XX
Banca Transilvania

E-mail: office@rommediaexim.ro

Web: www.rommediaexim.ro

Atestat ANRE tip C1A nr. 12179/24.10.2016 - Proiectare de linii electrice, aeriene sau în cablu, cu tensiuni între 0,4 – 20 kV și de posturi de transformare.
Atestat ANRE tip C2A nr. 12180/24.10.2016 - Executare de linii electrice, aeriene sau în cablu, cu tensiuni între 0,4 – 20 kV și de posturi de transformare.
Autorizație ISC Nr.2877/14.03.2014 Laborator gr. II – Măsurarea rezistenței prizelor de pământ; Măsurarea rezistenței de izolație 1kV

Proiect nr.: 14/2017

Faza : SF

ALIMENTARE CU ENERGIE ELECTRICĂ A OBIECTIVULUI CĂMIN CULTURAL

BENEFICIARI : COMUNA GÎRBĂU

AMPLASAMENT : loc. Nădășelu, str. Principală, nr. 3A,
com. Gîrbău, jud Cluj

PROIECTANT DE




SPECIALITATE :

S.C. ROMMEDIA EXIM S.R.L.

loc.Baci, str. Principală, nr. 815, jud. Cluj

Tel. 0723866248, 0744866248, Fax. 0264260213

FOAIE DE SEMNĂTURI

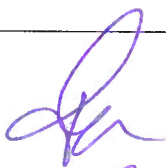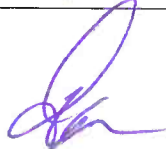Numele și Prenumele	Semnături
Șef proiect: Ing. Mihai Popa	
Elaborat: Ing. Mihai Popa	
Desenat Ing. Delczeg Csaba	



BORDEROUL DOCUMENTAȚIEI

PĂRȚI SCRISE

- Foaie de prezentare
- Listă de semnături
- Borderoul documentației
 - Memoriu tehnic

PĂRȚI DESENATE

LISTA PLANȘELOR

Nr. Crt.	Denumirea planșei	Scara	Indicativul planșei
Partea electrică			
1.	Plan de încadrare în zonă	1:10000	E1
2.	Plan de situație	1:1000	E2

MEMORIU TEHNIC**1. DATE GENERALE****1.1. Denumirea lucrării : Alimentare cu energie electrică a obiectivului “Cămin Cultural”****1.2. Elaborator:***S.C. ROMMEDIA EXIM S.R.L., COM BACIU, NR 815, JUD. CLUJ***1.3. Autoritatea contractantă:****S..D.E.E. Transilvania Nord S.A – Sucursala Cluj-Napoca****1.4. Amplasamentul:**

Lucrarea se realizează în intravilanul localității Nădășelu, com. Gîrbău, jud. Cluj.

1.5. Caracteristicile electrice ale consumatorului:Final : $P_i=55,00$ kW , $P_a= 41,70$ kW, $S_a= 45,326$ kVA**1.6. Suprafața și situația juridică a terenului care urmează a fi ocupat:**

Lucrările propuse se vor realiza pe domeniu public.

1.7. Caracteristicile geofizice ale terenului din amplasament:


- condiții geologice pentru fundare - teren normal
- perioada seismică de calcul F , conform normativului P 100 / 92, $K_S = 0,08$,
- perioada punctului de colt $T_s = 0,7$ s.
- altitudine : 445 m


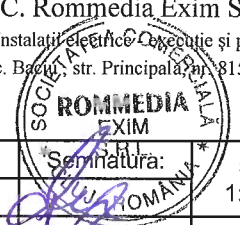
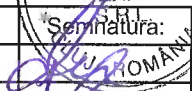
1.8. Caracteristicile principale ale construcțiilor:

Pentru clădiri: Nu este cazul

1.9. Descrierea funcțională și tehnologică:**Pentru alimentarea cu energie electrică a obiectivului se propun realizarea următoarelor lucrări:**

- Realizare circuit din CD 1-6 existent a PTA Nădășelu, realizat cu TYIR 50 OIA1+3x70 mm², de la stâlpul de rețea tip SE8, km 17+575, până la stâlpul de rețea tip SE10 nr. 1, km 17+563, continuare până la stâlpul de tip SE10 nr. 2, prin supratraversarea drumului DN1F/E81 la km 17+563, continuare pe stâlpii existenți, 8 deschideri, până la stâlpul de rețea tip SE 10 nr. 10, km 17+834.
- Continuare circuit, prin supratraversarea drumului DN1F/E81, de la stâlpul de rețea tip SE10 nr. 10 la un stâlp de bransament tip SE 10A, km 17+832,5, amplasat la limita de proprietate în vecinătate obiectiv. Coborâre în cablu de pe stâlpul de bransament în cablu tip ACYAbY 3x95+50 mmp la un FDCP2T echipat DPST, întrerupător automat , $I_t=80$ A, $I_{em}=(5-10) \times I_t$, montat la limita de proprietate, coloana trifazată individuală, grup de măsură directă realizat cu un contor electronic trifazat compatibil cu sistem de telecitire 3x230/400 V ; (30-100)A
- Suprafața ocupată de construcție, pe perioada de derulare va fi de 4,0 m².
- Suprafața definitiv ocupată de construcție, va fi de aproximativ 1,6 m².

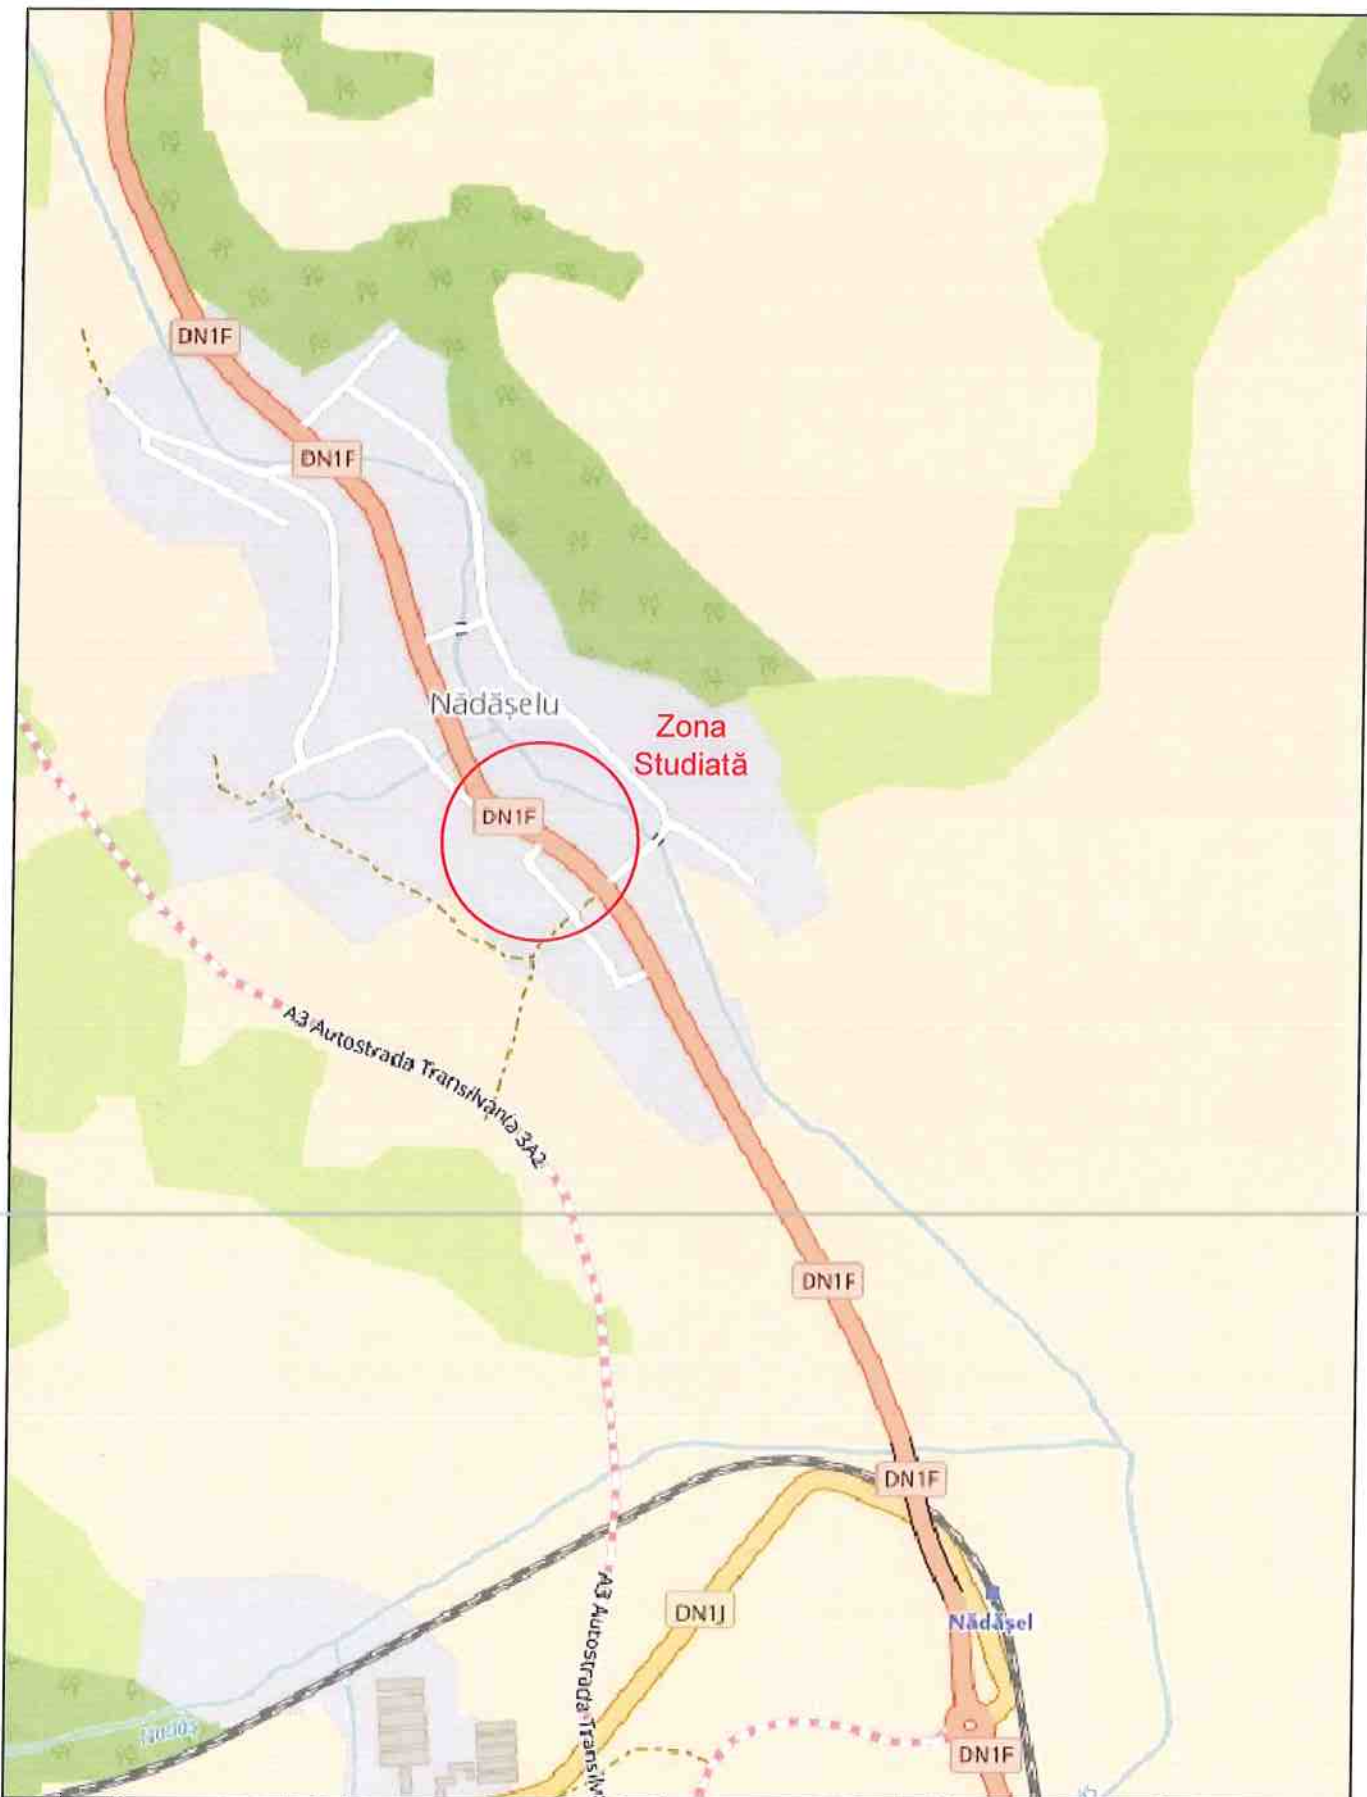

VERIFICATOR/EXPERT	NUME	SEMNĂTURĂ	CERINȚĂ	REFERAT/EXPERTIZĂ	NR./DATA
	S.C. Rommedia Exim S.R.L. Instalații electrice, construcție și proiectare loc. Băcui, str. Principală, nr. 815, jud. Cluj		Beneficiar: Comuna Gârbău		Proiect nr. 14/2017
			Denumire Proiect: Alimentare cu energie electrică a obiectivului "Cămin Cultural"		
SEF PROIECT	Ing. Popa Mihai		scara 1:10000	Amplasament: loc. Nădășelu, str. Principală, nr. 3A, com. Gîrbău, jud. Cluj	Faza SF
PROIECTAT	Ing. Popa Mihai		data 31.07.2017	Denumire planșă: Plan de încadrare în zonă	Nr. planșă E1
DESENAT	Ing. Delczeg Csaba		